

LEGENDA:

CULTURA

- 01 - Rádio Ponto
- 02 - LEIA e MArquE
- 03 - Museologia em Diálogo

SAÚDE

- 06 - Laboratório MIMA
- 07 - FONO UFSC
- 08 - Laboratório LVA
- 09 - Auriculoterapia
- 10 - Plantas Medicinais:

TRABALHO

- 14 - LIOP: orientação profissional e carreira

EDUCAÇÃO

- 16 - Núcleo de Apoio Contábil e Fiscal e Contador Cidadão
- 18 - LALESC - Lab. Linguística na Escola
- 19 - Quimindex
- 20 - Pés na Estrada - IC na Escola
- 21 - Projeto Rondon
- 22 - LEMAT
- 23 - PET Matemática
- 24 - PETARQ
- 25 - PET Serviço Social
- 26 - PET PEDAGOGIA

DIREITOS HUMANOS

- 36 - ESPORTES CDS
- 39 - Instituto Memórias e Direitos Humanos - IMDH/UFSC
- 40 - GFAM

MEIO AMBIENTE

- 43 - Laboratórios de Fitotecnia - CCA
- 44 - Divulgando o mundo interno das plantas LaVeg
- 45 - Agroecologia e Desenvolvimento
- 46 - Pet Educampo
- 47 - Insetos e conservação da biodiversidade
- 48 - Os Insetos que vivem na água - LSDip

TECNOLOGIA

- 04 - Eng. de Controle e Automação
- 05 - Estudar no CCA

SAÚDE

- 11 - Grupo de Gestantes e Casais Grávidos
- 12 - Depto de Pediatria - UFSC
- 15 - Odontologia do Esporte - PODEum
- 17 - CIATox/SC


EDUCAÇÃO

- 27 - Cinoterapia
- 28 - Capoeira da Ilha
- 29 - A Terra plana existe?
- 30 - Ebó Epistêmico
- 31 - VIA Estação Conhecimento
- 32 - Geografia, ciência e profissão
- 33 - Instituto de Estudos de Gênero - IEG
- 34 - Pequenos Grandes Cientistas
- 35 - Letras espanhol
- 37 - Vestibular Unificado UFSC/IFSC 2023
- 41 - NETI

COMUNICAÇÃO

- 13 - TJ UFSC

- 49 - Biodiversidade de SC
- 50 - O Oceano Atlântico Sul
- 51 - @tubaseraias
- 52 - Oceano em nossas mãos
- 53 - VirtuHab/ Labrestauro
- 54 - Geração e tratamento de resíduos químico
- 55 - CGA e Sala Verde
- 42 -

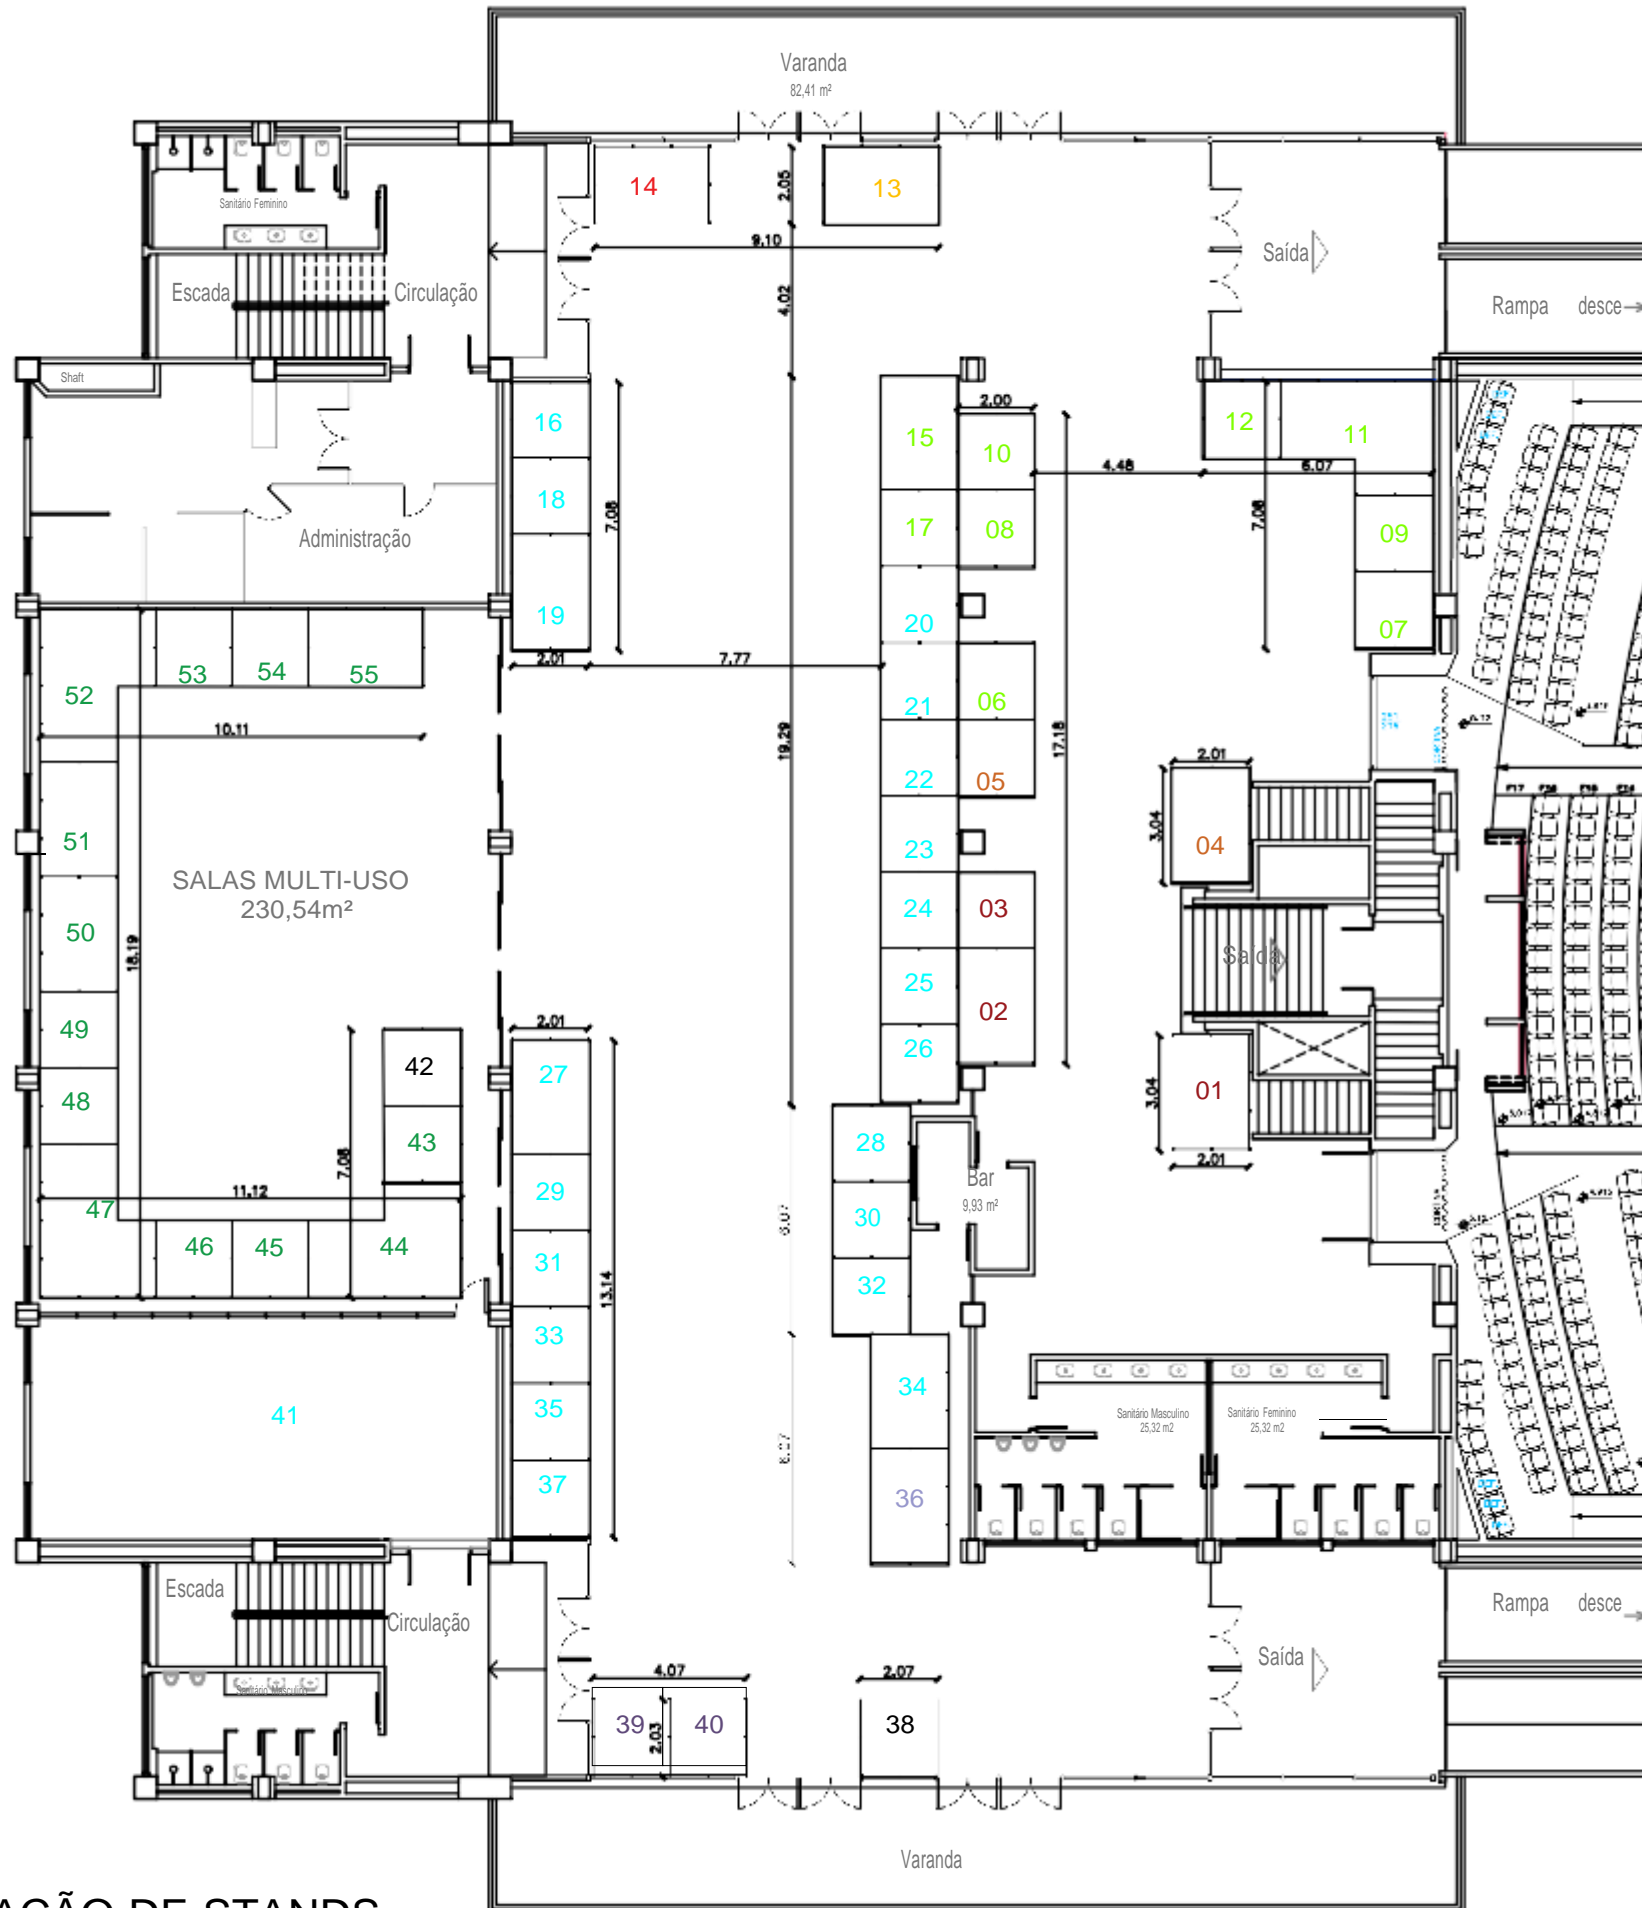

LOCAÇÃO DE STANDS
ESCALA 1/200



PROPESQ

PRÓ-REITORIA DE PESQUISA

LOCAL Centro de Cultura e Eventos - 1º Andar Campus Reitor João David Ferreira Lima - Florianópolis-SC	DESENHO CAROLINA	ESCALA INDICADA	DIMENSÕES DA FOLHA A3
PROJETO 19º SEPEX	DATA 23/10/2022	CÓDIGO DO ARQUIVO	
FASE PROJETO ARQUITETÔNICO	APROVAÇÃO	FOLHA	
CONTEÚDO PLANTA BAIXA - STANDS	AUTORIA DO PROJETO ARG. CAROLINA FERNANDES	ARG 01 / 01	